
ETUDE POUR LA RECONSTRUCTION DE LA PORTE D'ABAL




ARCHIVES FIGUREES


Diagnostic


Aveyron
Commune de La Couvertoirade

E. PRIE, Architecte du patrimoine
Décembre 2025

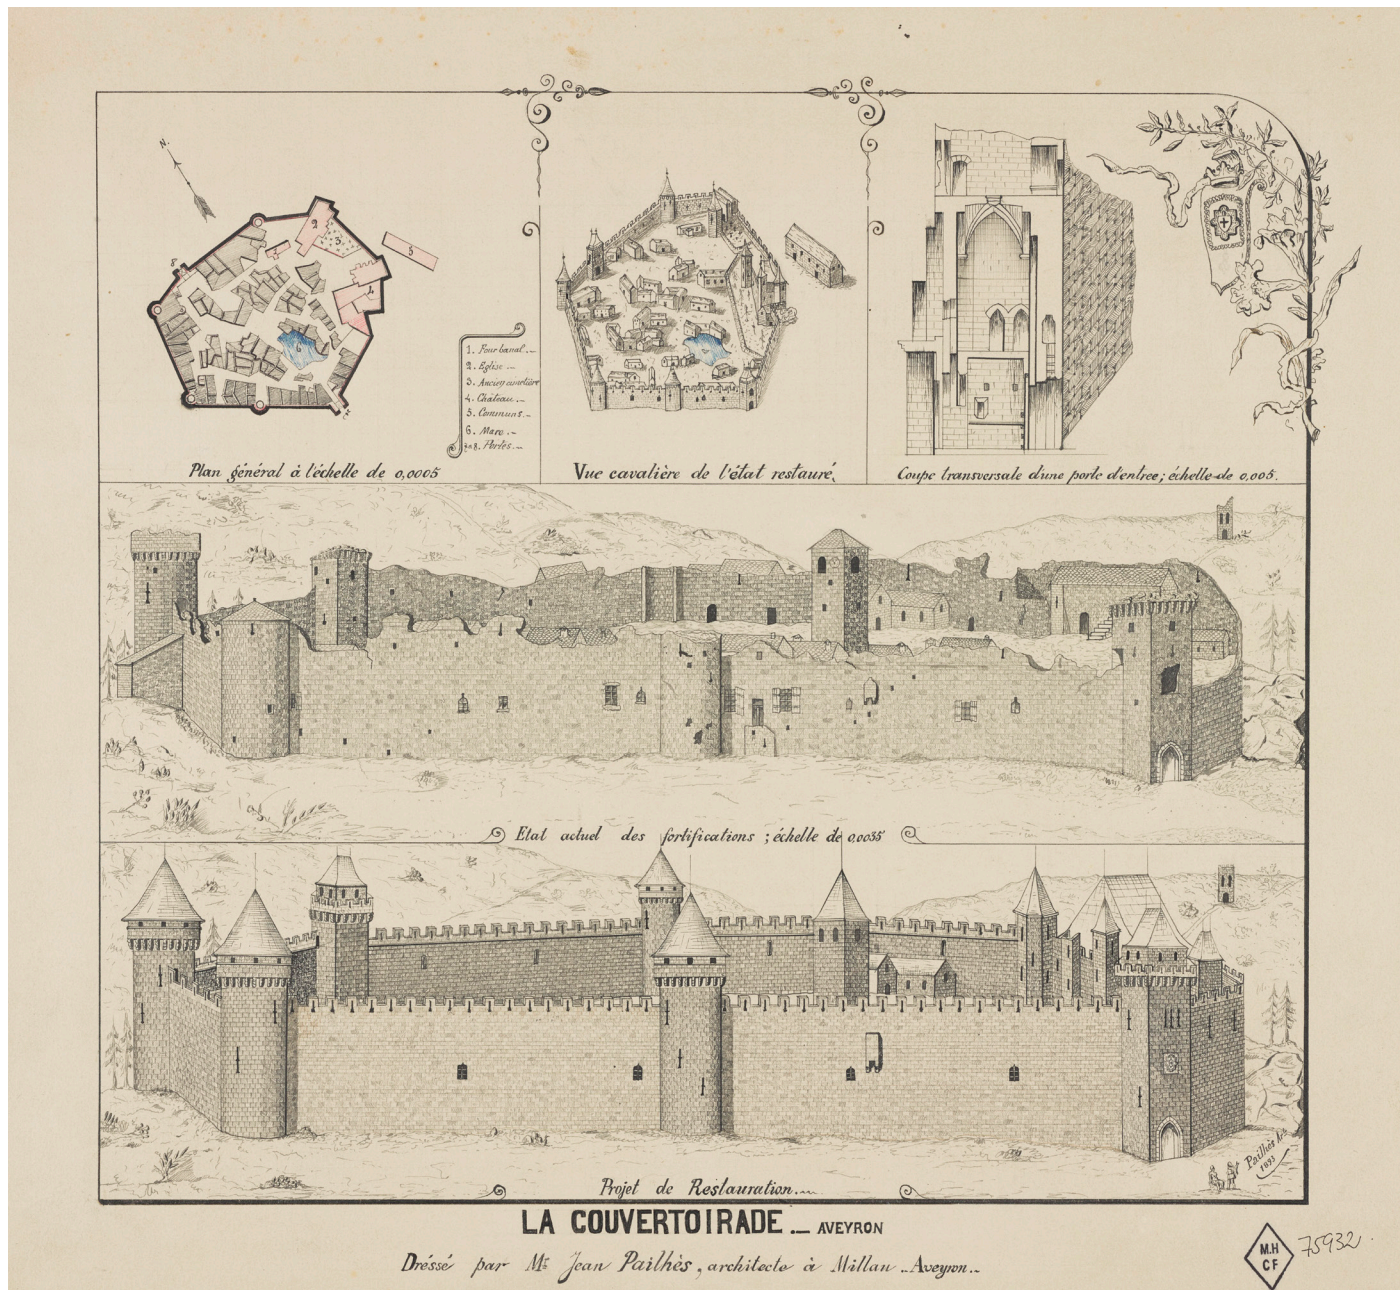

Archive fig. 1 : Plan, axonométrie et élévations de la Couvertoirade représentant un état actuel et un projet de restauration. Dressé par Jean Pailhès, architecte à Millau, 1893. MPP - côte G/82/12/1004 - 75932.

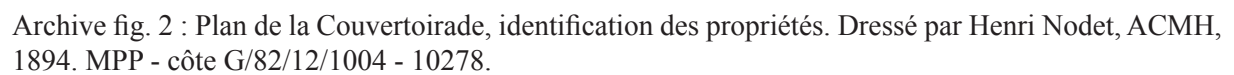

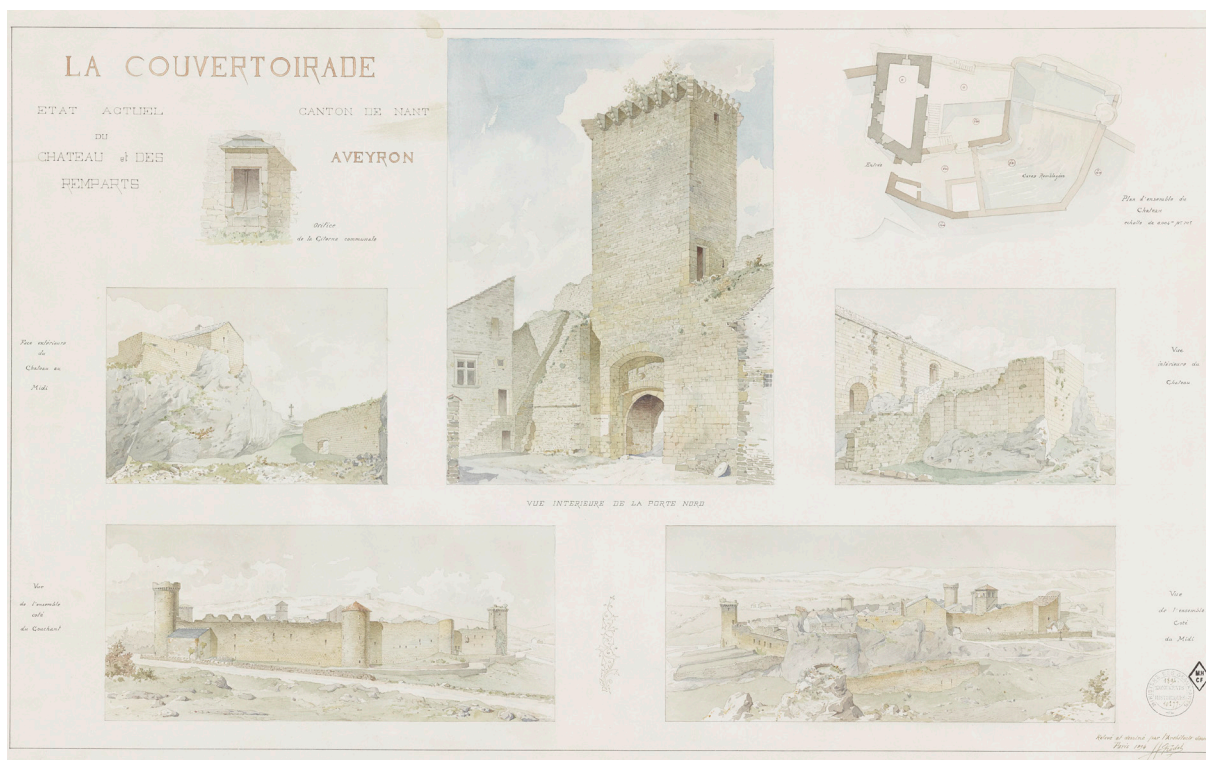

Archive fig. 4 : Planche représentant les remparts et le château de la Couvertoirade. Dressé par Henri Nodet, ACMH, 1894. MPP - côte G/82/12/1004 - 10277.



Archive fig. 5 : Extrait de la planche représentant les faces Nord et Ouest de la porte d'Abal. Dressé par Henri Nodet, ACMH, 1894. MPP - côte G/82/12/1004 - 10277.




Archive fig. 6 : Extrait de la planche représentant la face Est de la porte d'Abal. Dressé par Henri Nodet, ACMH, 1894. MPP, côte G/82/12/1004 - 10277.




Archive fig. 7 : Vue de la commune, notamment de la face Sud de la porte d'Abal. Carte postale, cliché réalisé entre 1890 et 1912. Archive privée.



Archive fig. 8 : Vue de la face Nord de la porte d'Abal depuis l'intérieur du village. Carte postale, cliché réalisé entre 1890 et 1912. Archive privée.

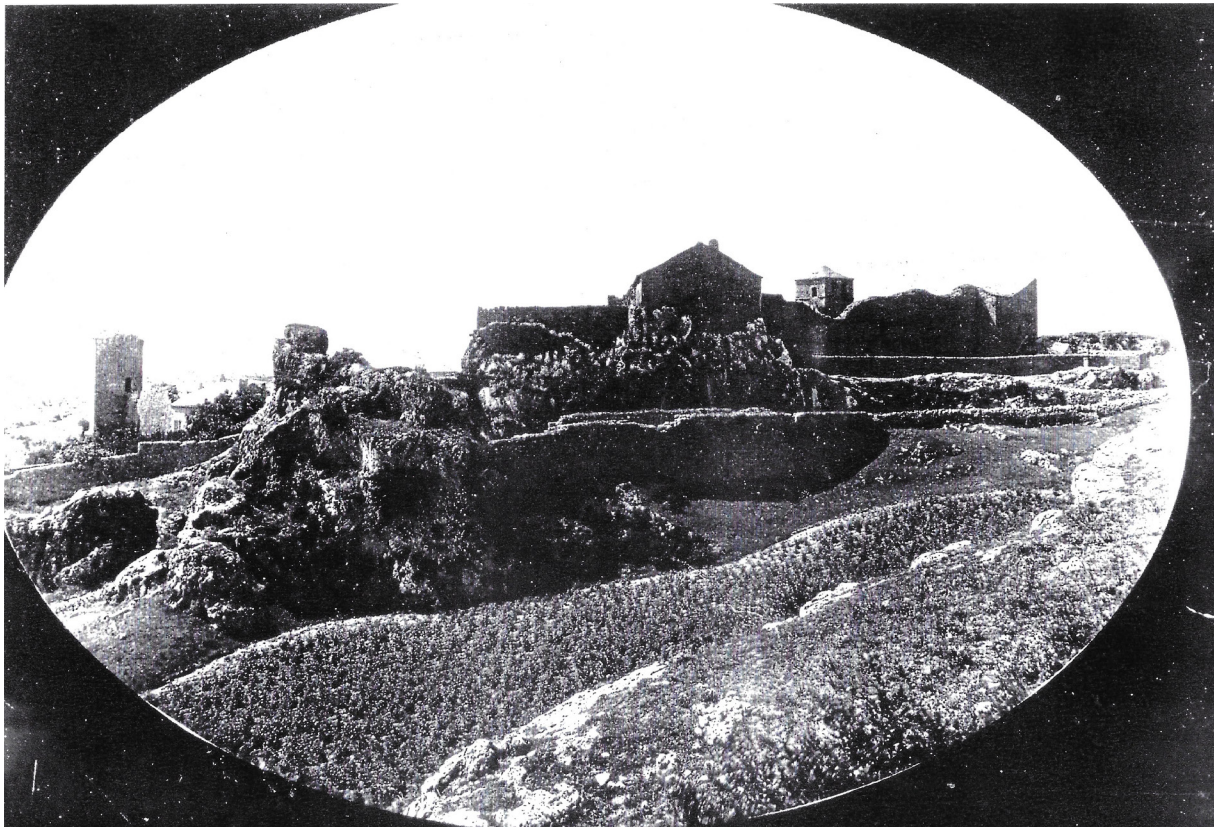

Archive fig. 9 : Vue de la commune, notamment de la face Est de la porte d'Abal. Carte postale, cliché réalisé entre 1890 et 1912. Archive privée.

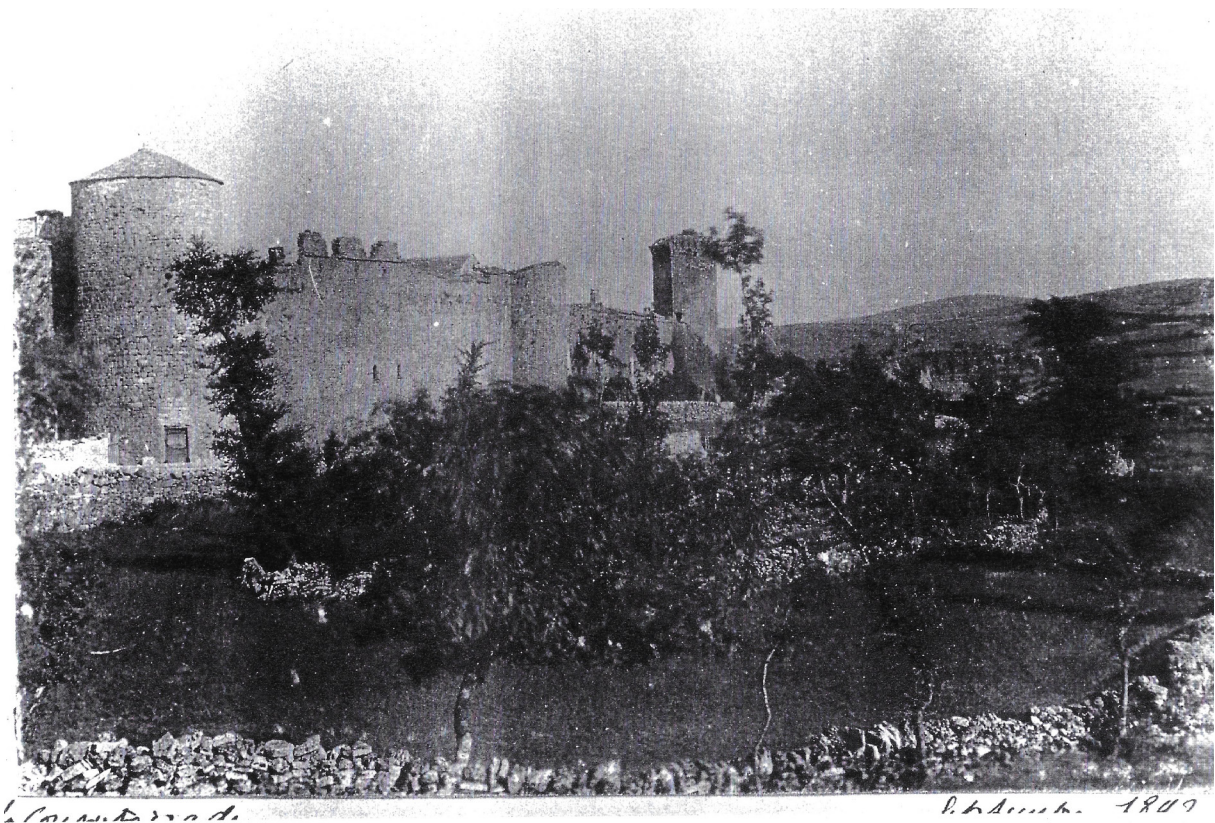

Archive fig. 10 : Vue de la commune et notamment de la face Ouest de la porte d'Abal. Carte postale, cliché réalisé entre 1890 et 1912. Archive privée.



Grande poterne de la Couvertoirade - Septembre 1890

Archive fig. 11 : Vue de la poterne, face Sud de la porte d'Abal.
Photographie, cliché réalisé vers 1890. Archive privée.



Archive fig. 12 : Vue des faces Sud et Est de la porte d'Abal. Photographie, vers 1890. Archive privée.



Archive fig. 13 : Vue de la commune, notamment de la porte d'Abal après effondrement. APAH, Société des Archives photographiques d'art et d'histoire (1921-1941) Archives MPP - MH0099759.




Archive fig. 14 : Vue de la commune, notamment de la porte d'Abal après effondrement. Photographie, cliché de Georges Estève réalisé entre 1912 et 1941. MPP - côte D/1/12/6-3 - MH0076790.




Archive fig. 15 : Vue de la porte d'Abal après effondrement. Photographie, cliché de Georges Estève réalisé entre 1912 et 1941. MPP - côte D/1/12/6-3 - MH0085948.




Archive fig. 16 : Vue de la courtine à l'Ouest de la porte. Photographie, cliché réalisé vers 1960. MPP - côte D/1/12/6-3.

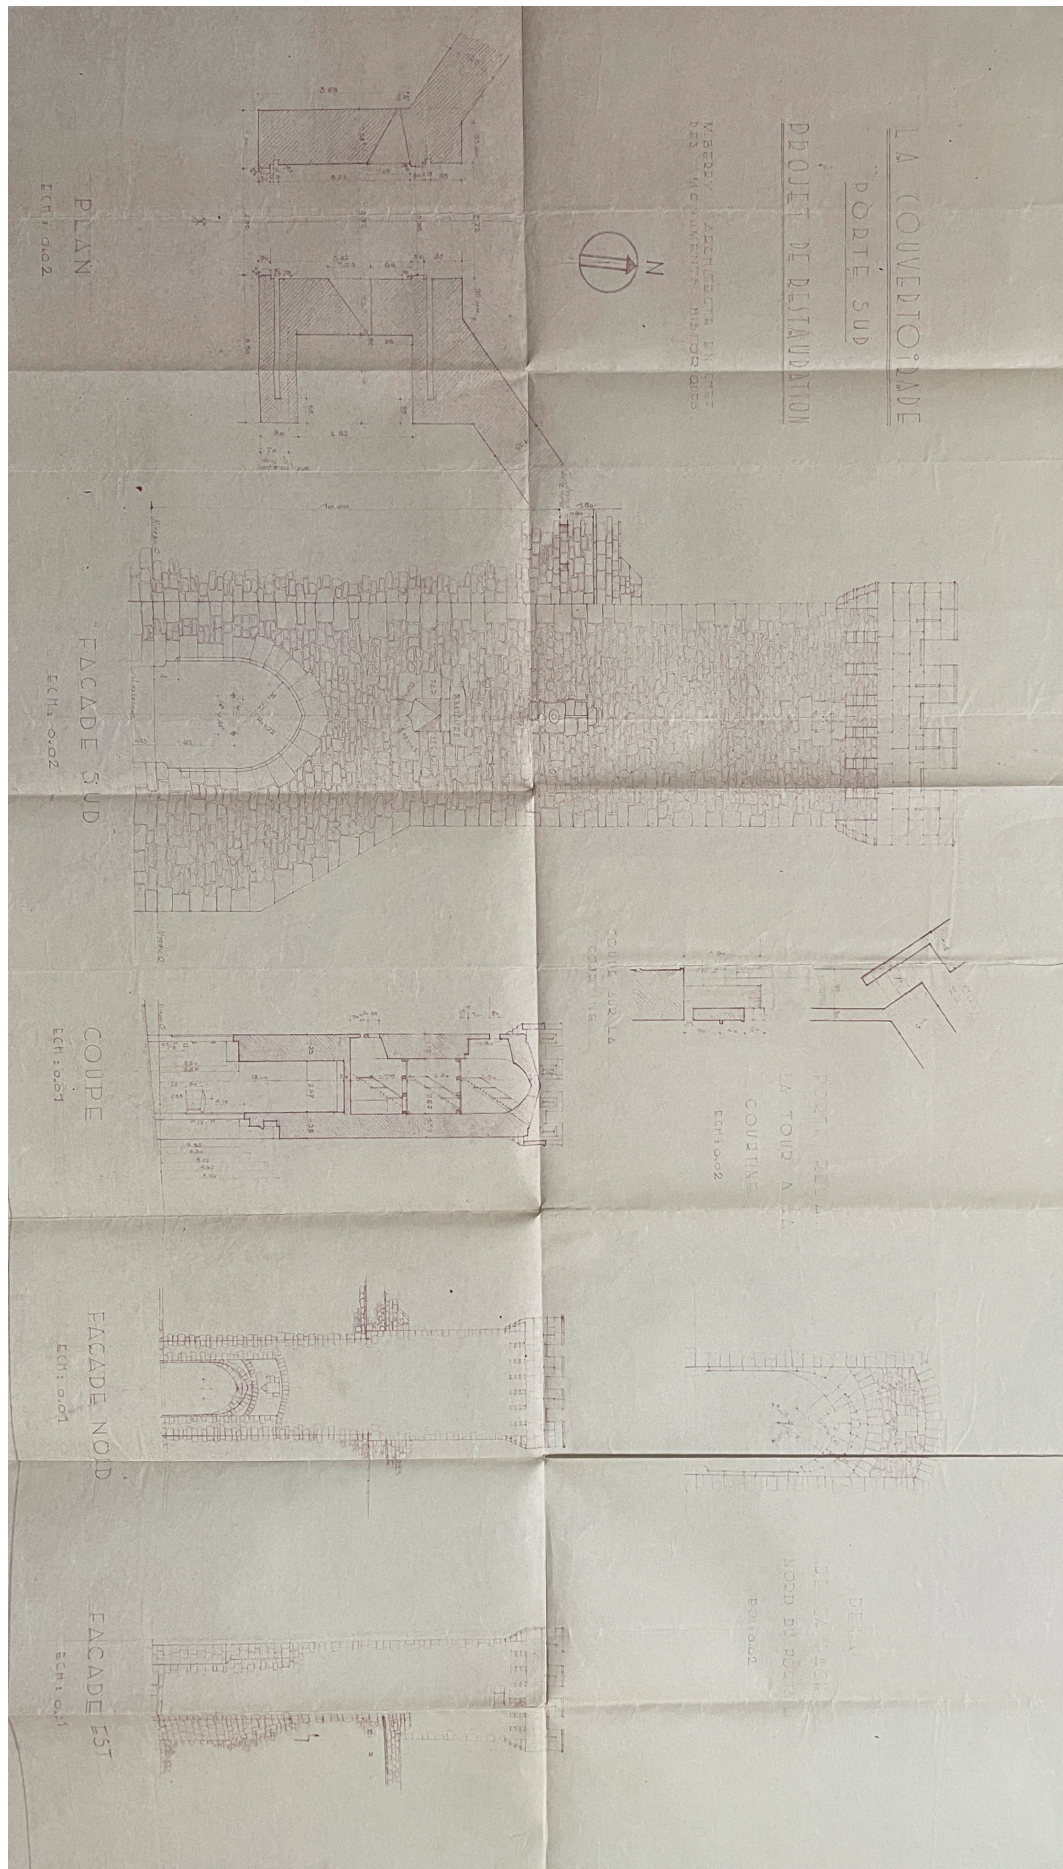


Archive fig. 17 : Planche graphique du projet de reconstruction de la tour Sud. Dressé par M. Berry, ACMH, 1941. MPP - côte E/81/12/7-46.

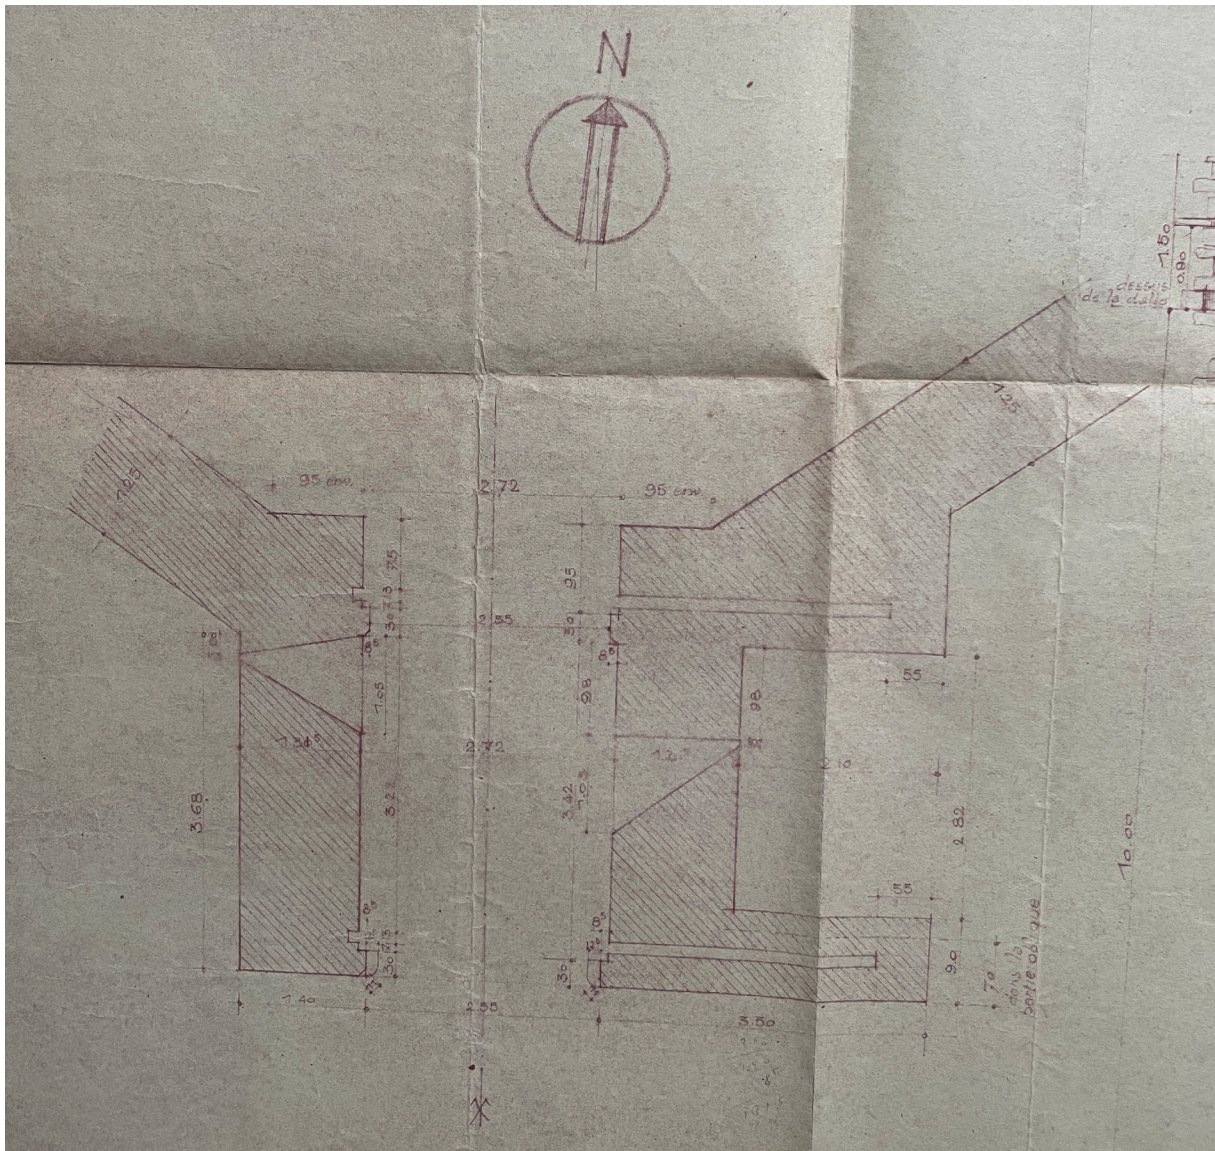


Archive fig. 18 : Extrait de la planche graphique du projet de reconstruction de la tour Sud. Vue du plan.
Dressé par M. Berry, ACMH, 1941. MPP - côte E/81/12/7-46.

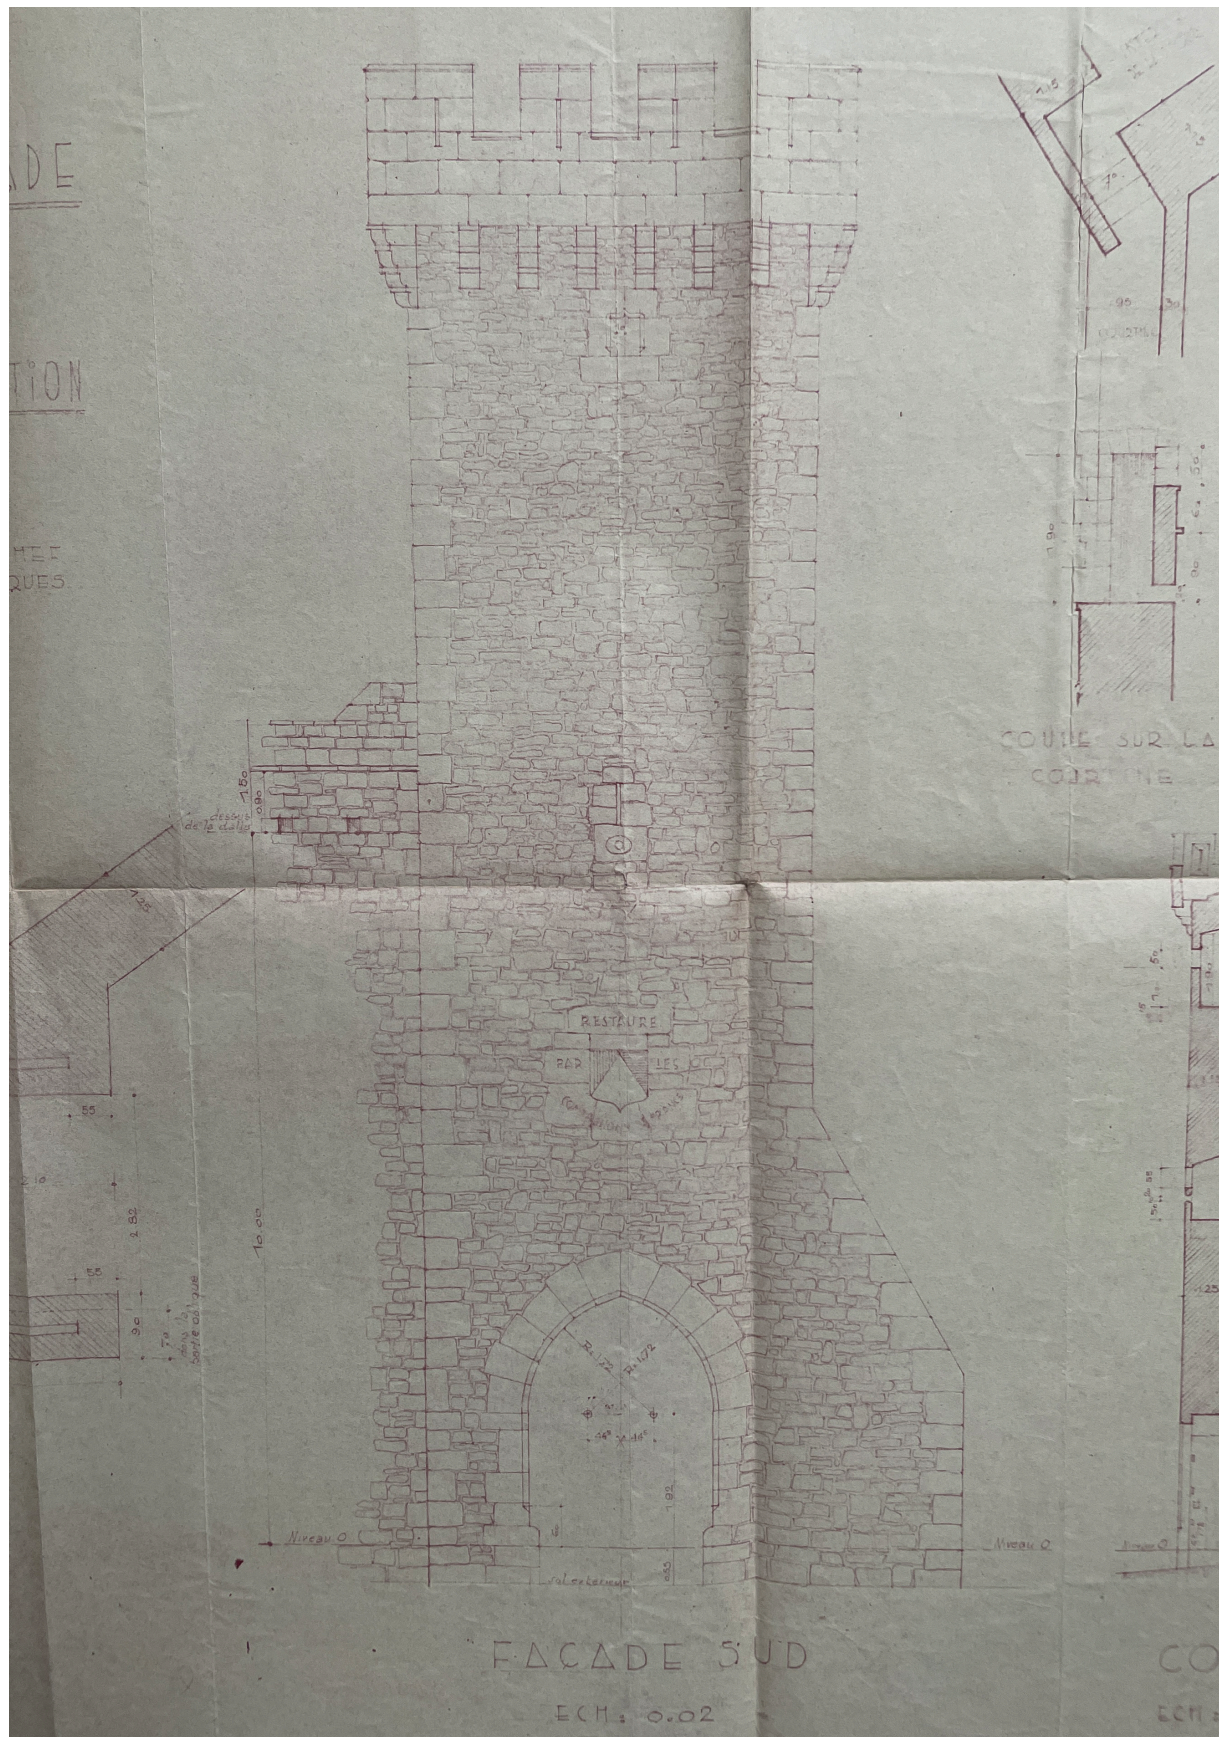

Archive fig. 19 : Extrait de la planche graphique du projet de reconstruction de la tour Sud. Vue de l'élévation Sud. Dressé par M. Berry, ACMH, 1941. MPP - côte E/81/12/7-46.

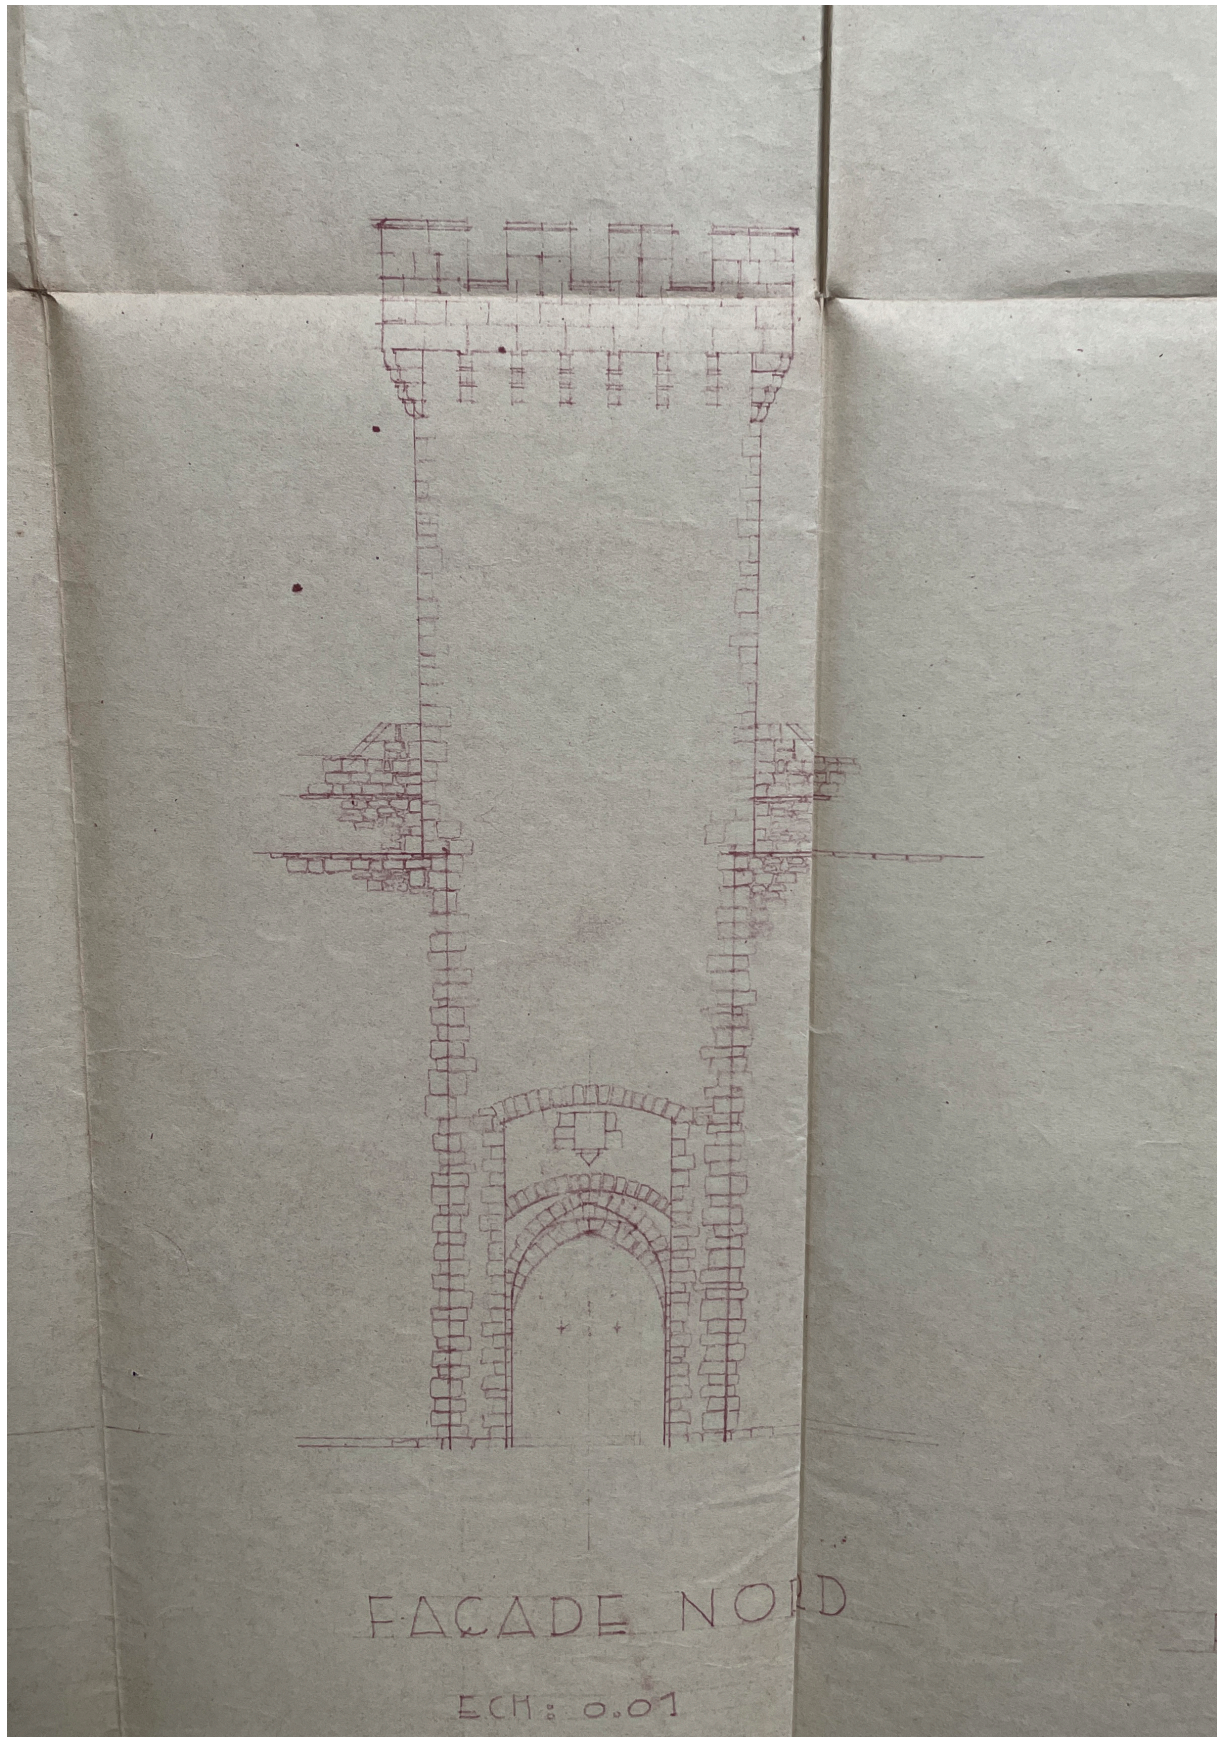

Archive fig. 20 : Extrait de la planche graphique du projet de reconstruction de la tour Sud. Vue de l'élévation Nord. Dressé par M. Berry, ACMH, 1941. MPP - côte E/81/12/7-46.

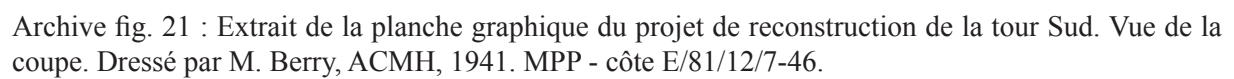





Archive fig. 22 : Plan d'ensemble de la Couvertoirade. Dressé par M. Berry, ACMH, 1943.
MPP - côte G/82/12/1004 - 76033.



Archive fig. 23 : Plan d'ensemble de la Couvertoirade. Dressé par M. Berry, ACMH, 1943
MPP - côte G/82/12/1004 - 76032.

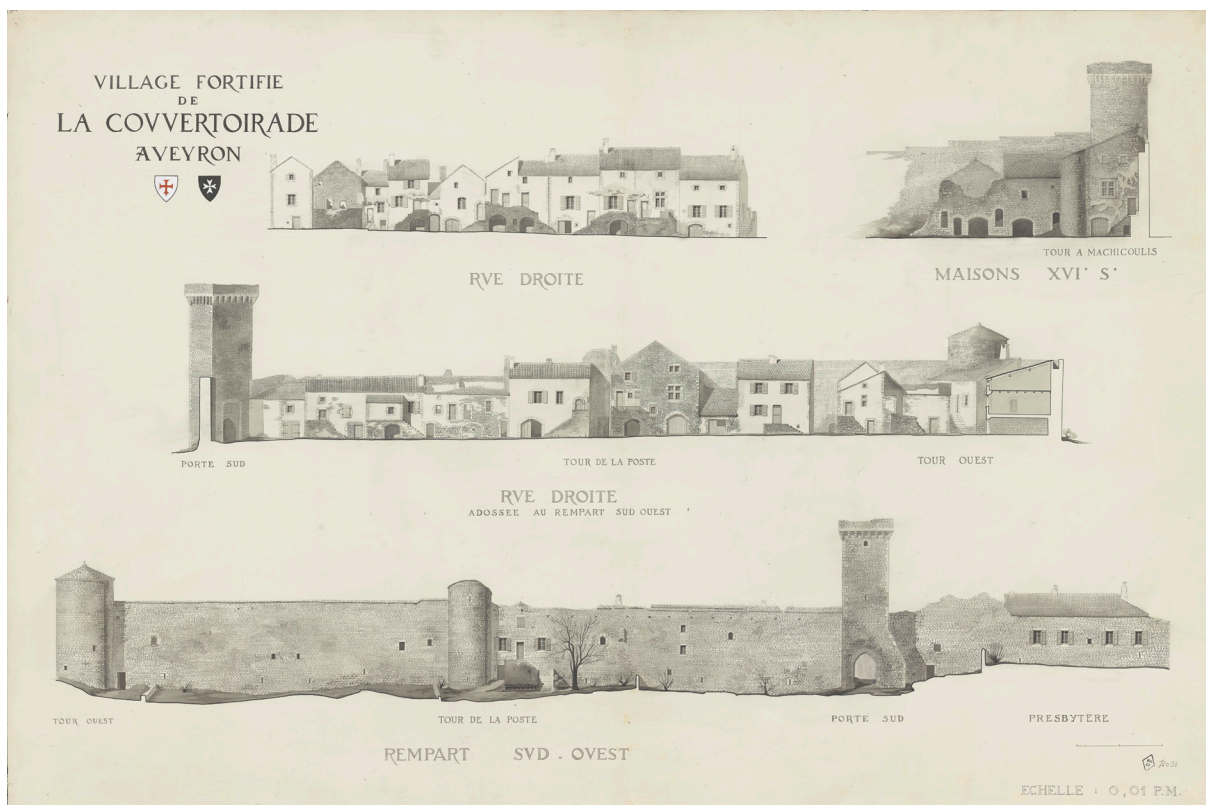

Archive fig. 24 : Élévations des remparts de la Couvertoirade. Dressé par M. Berry, ACMH, 1943.
MPP - côte G/82/12/1004 - 76031.

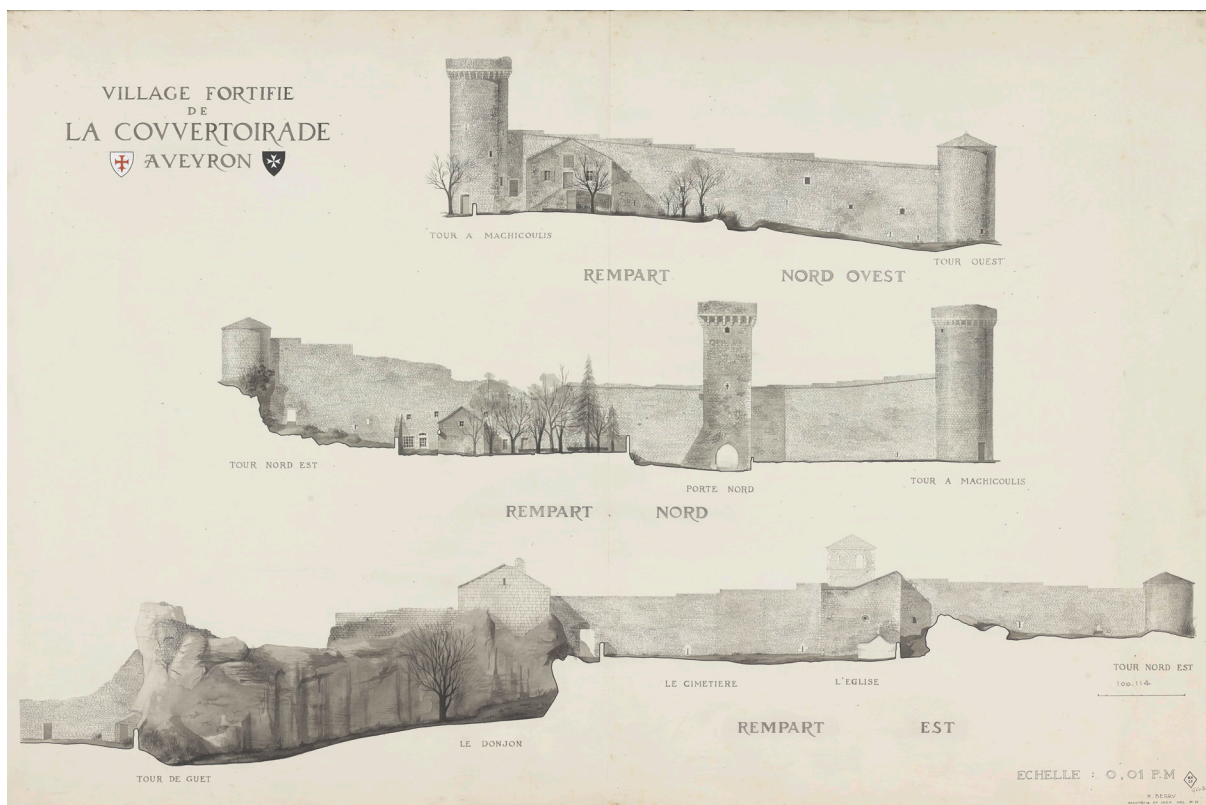

Archive fig. 25 : Élévations des remparts de la Couvertoirade. Dressé par M. Berry, ACMH, 1943.
MPP - G/82/12/1004 - 76030.



Archive fig. 26 : Vue aérienne de la commune. Carte postale, cliché réalisé vers 1960. Archive privée.



Archive fig. 27 : Vue aérienne de la commune. Carte postale, cliché réalisé vers 1960. Archive privée.



Archive fig. 28 : Extrait de carte postale, vue de la porte Sud. Cliché réalisé vers 1960. Archive privée.



Archive fig. 29 : Extrait de carte postale, vue de la porte Sud. Cliché réalisé vers 1960. Archive privée.




Archive fig. 30 : Vue aérienne de la commune. Carte postale, cliché réalisé vers 1968-69. Archive privée.



Archive fig. 31 : Vue aérienne de la commune. Carte postale, cliché réalisé vers 1975. Archive privée.



Archive fig. 32 : Vue de la commune depuis le Sud. Carte postale, cliché réalisé vers 1975. Archive privée.

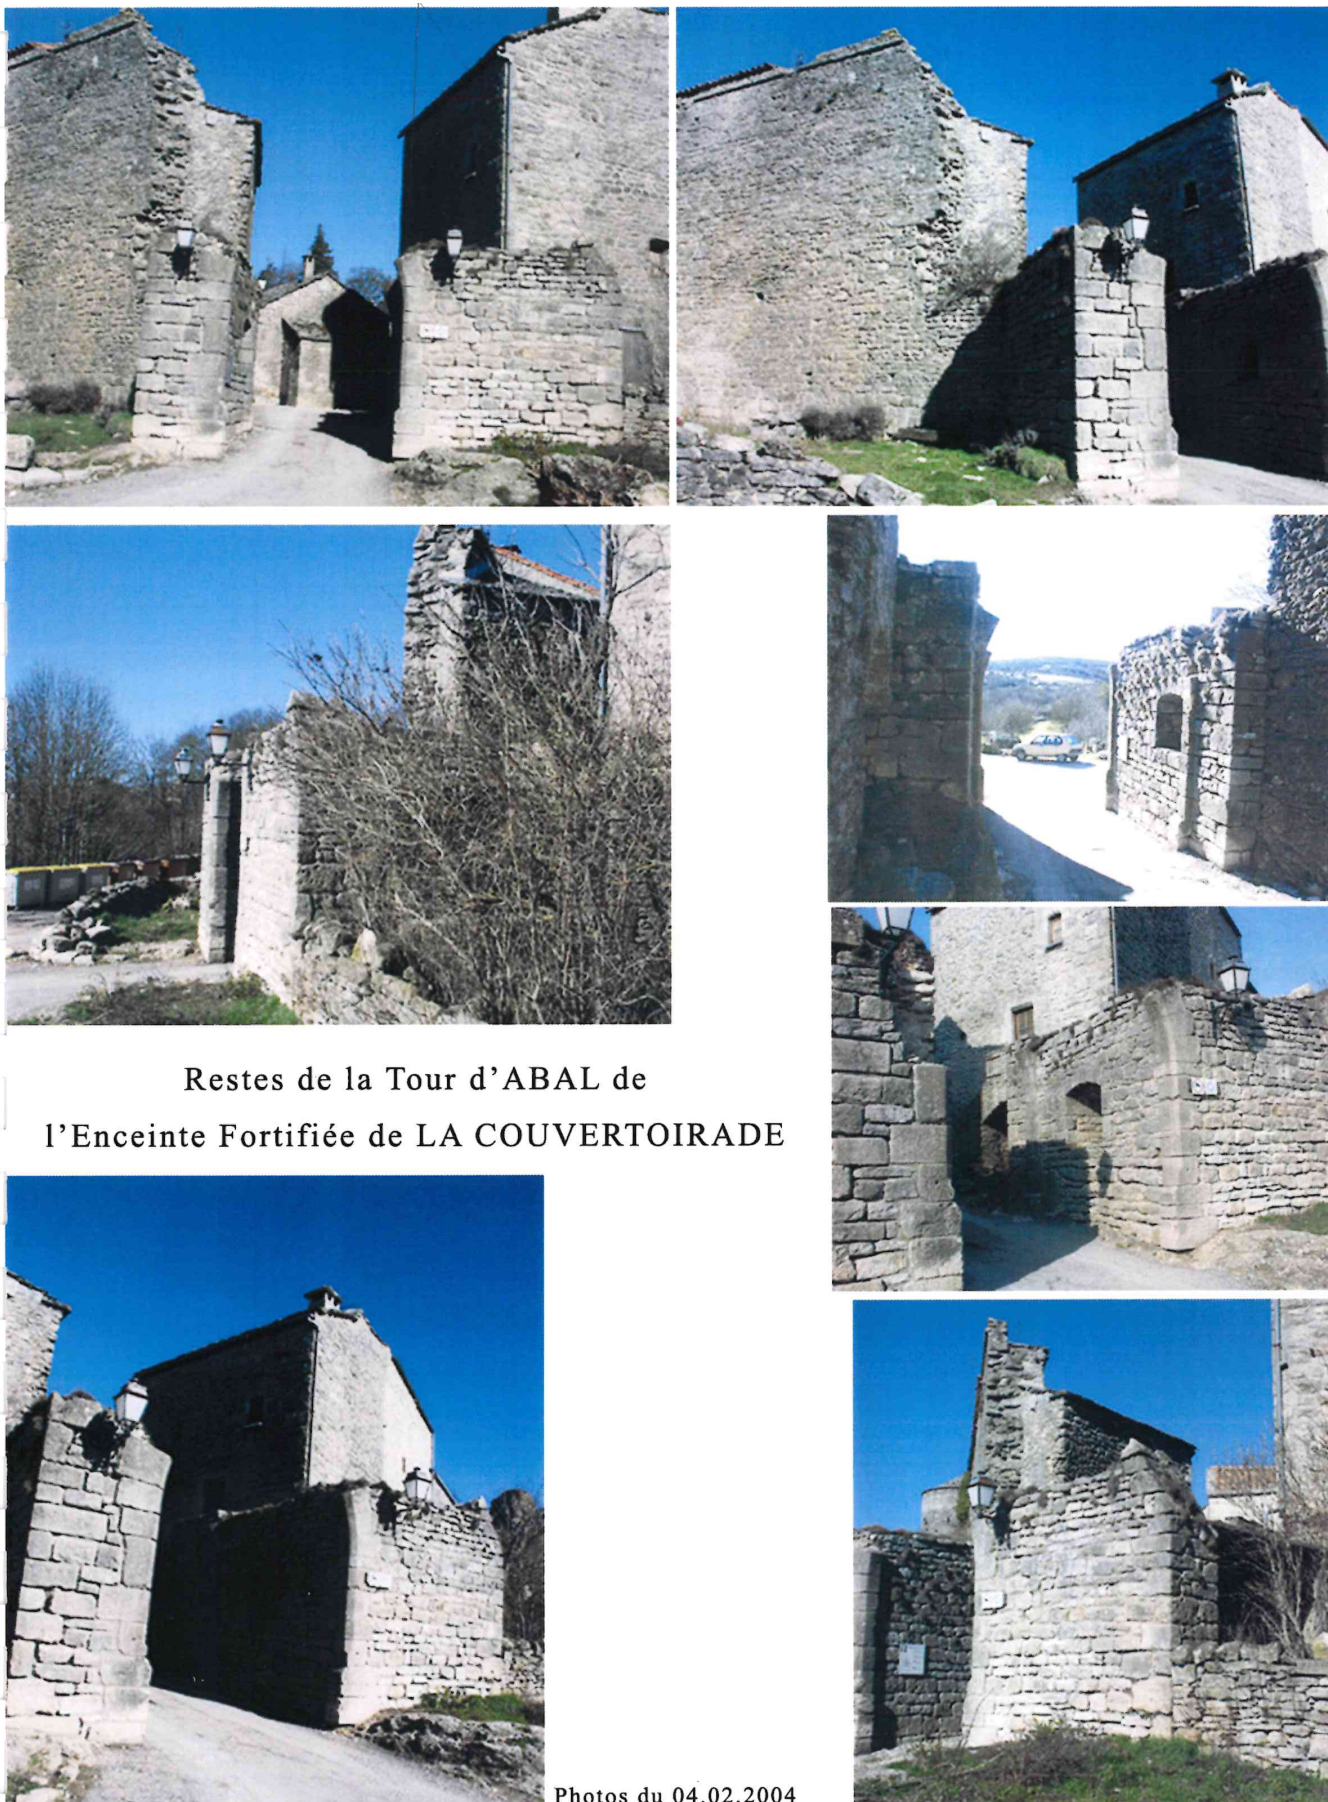

Archive fig. 33 : Planche de photographies de la porte d'Abal avant remontage. Clichés datant de février 2004.
Archives de l'UDAP 12.



Photos du 12.03.2004



Restes de la Tour d'ABAL de l'Enceinte Fortifiée de LA COUVERTOIRADE



Archive fig. 34 : Planche de photographies de la porte d'Abal avant remontage. Clichés datant de mars 2004.
Archives de l'UDAP 12.



Restes de la Porte d'ABAL
de l'Enceinte Fortifiée
de
LA COUVERTOIRADE

Photos du 06.09.2006






Archive fig. 35 : Planche de photographies de la porte d'Abal avant remontage. Clichés datant de juin 2006.
Archives de l'UDAP 12.


Projet de Consolidation et d'Entretien de la Porte d'ABAL
(commune de LA COUVERTOIRADE)

éch : 1/100^e
Bâtiments de France - le 13.01.2006

doss : Bâtiments de France - 085 : L. Couvert.

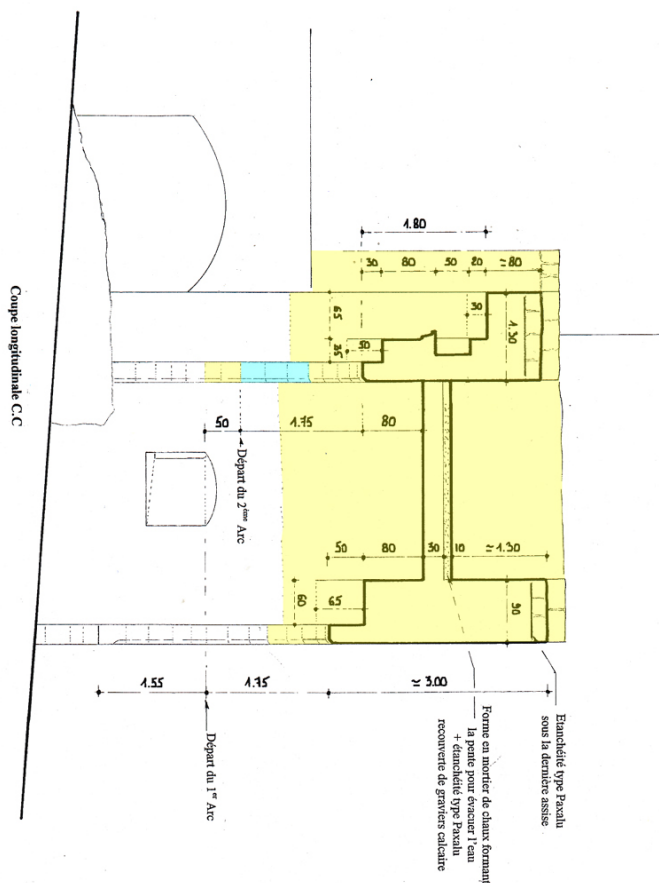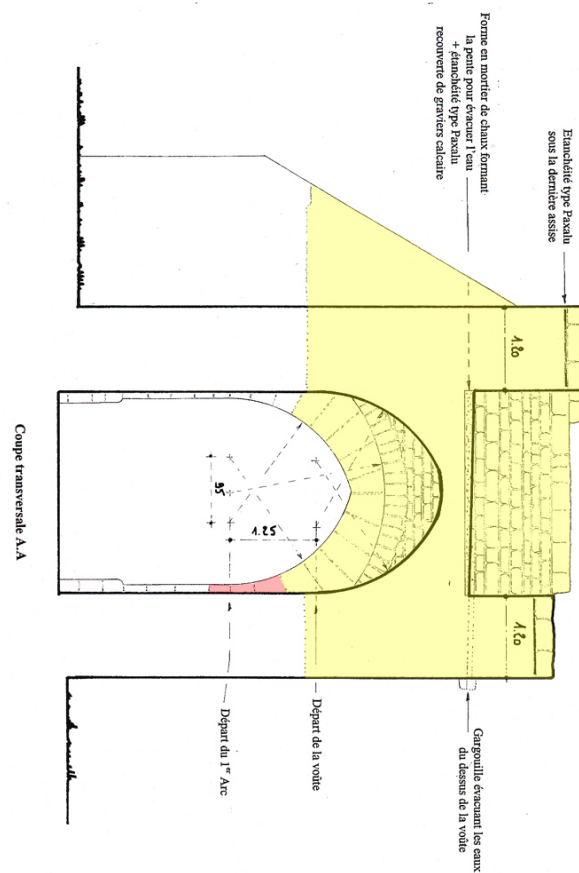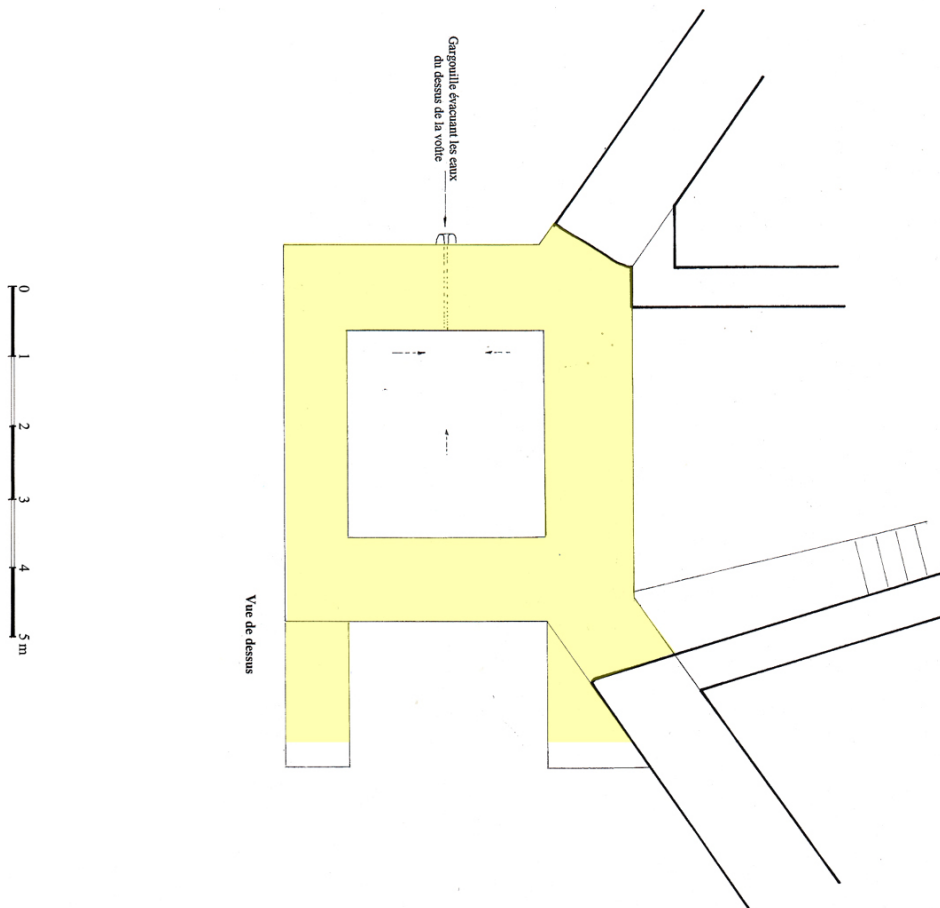

Archive fig. 36 : Planche graphique du projet de consolidation et d'entretien de la porte d'Abal, janvier 2006.
Archives de l'UDAP 12.

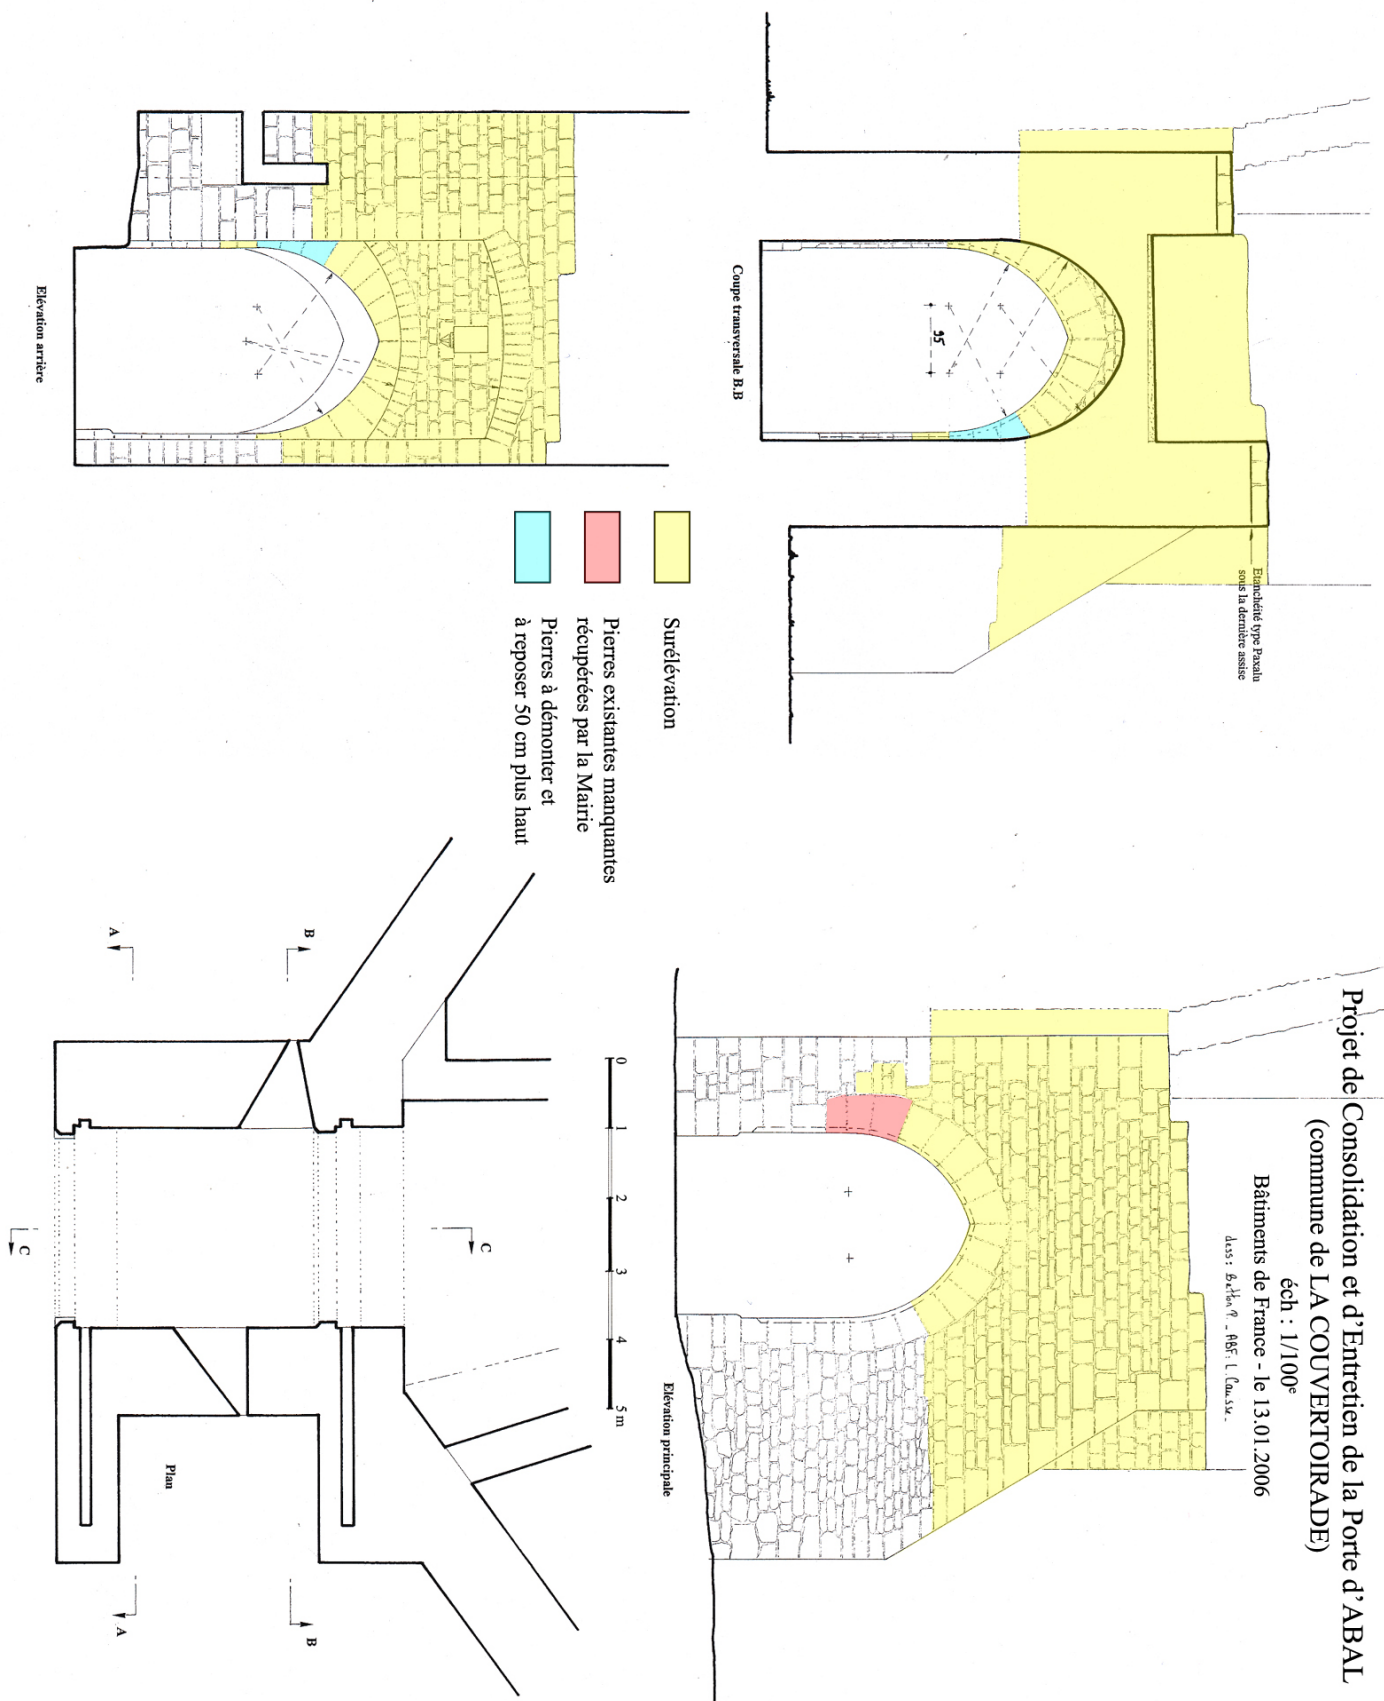

Archive fig. 37 : Planche graphique du projet de consolidation et d'entretien de la porte d'Abal, janvier 2006.
Archives de l'UDAP 12.



Archive fig. 38 : Photographie de la commune après travaux de consolidation achevés en hiver 2006. Cliché de Ch. Bousquet. Archives communale.



Archive fig. 39 : Extrait de la photographie de la commune après travaux de 2006. Cliché de Ch. Bousquet. Archives communale.